





1F平面図 1:300 (A4印刷) 0 1 3 6m

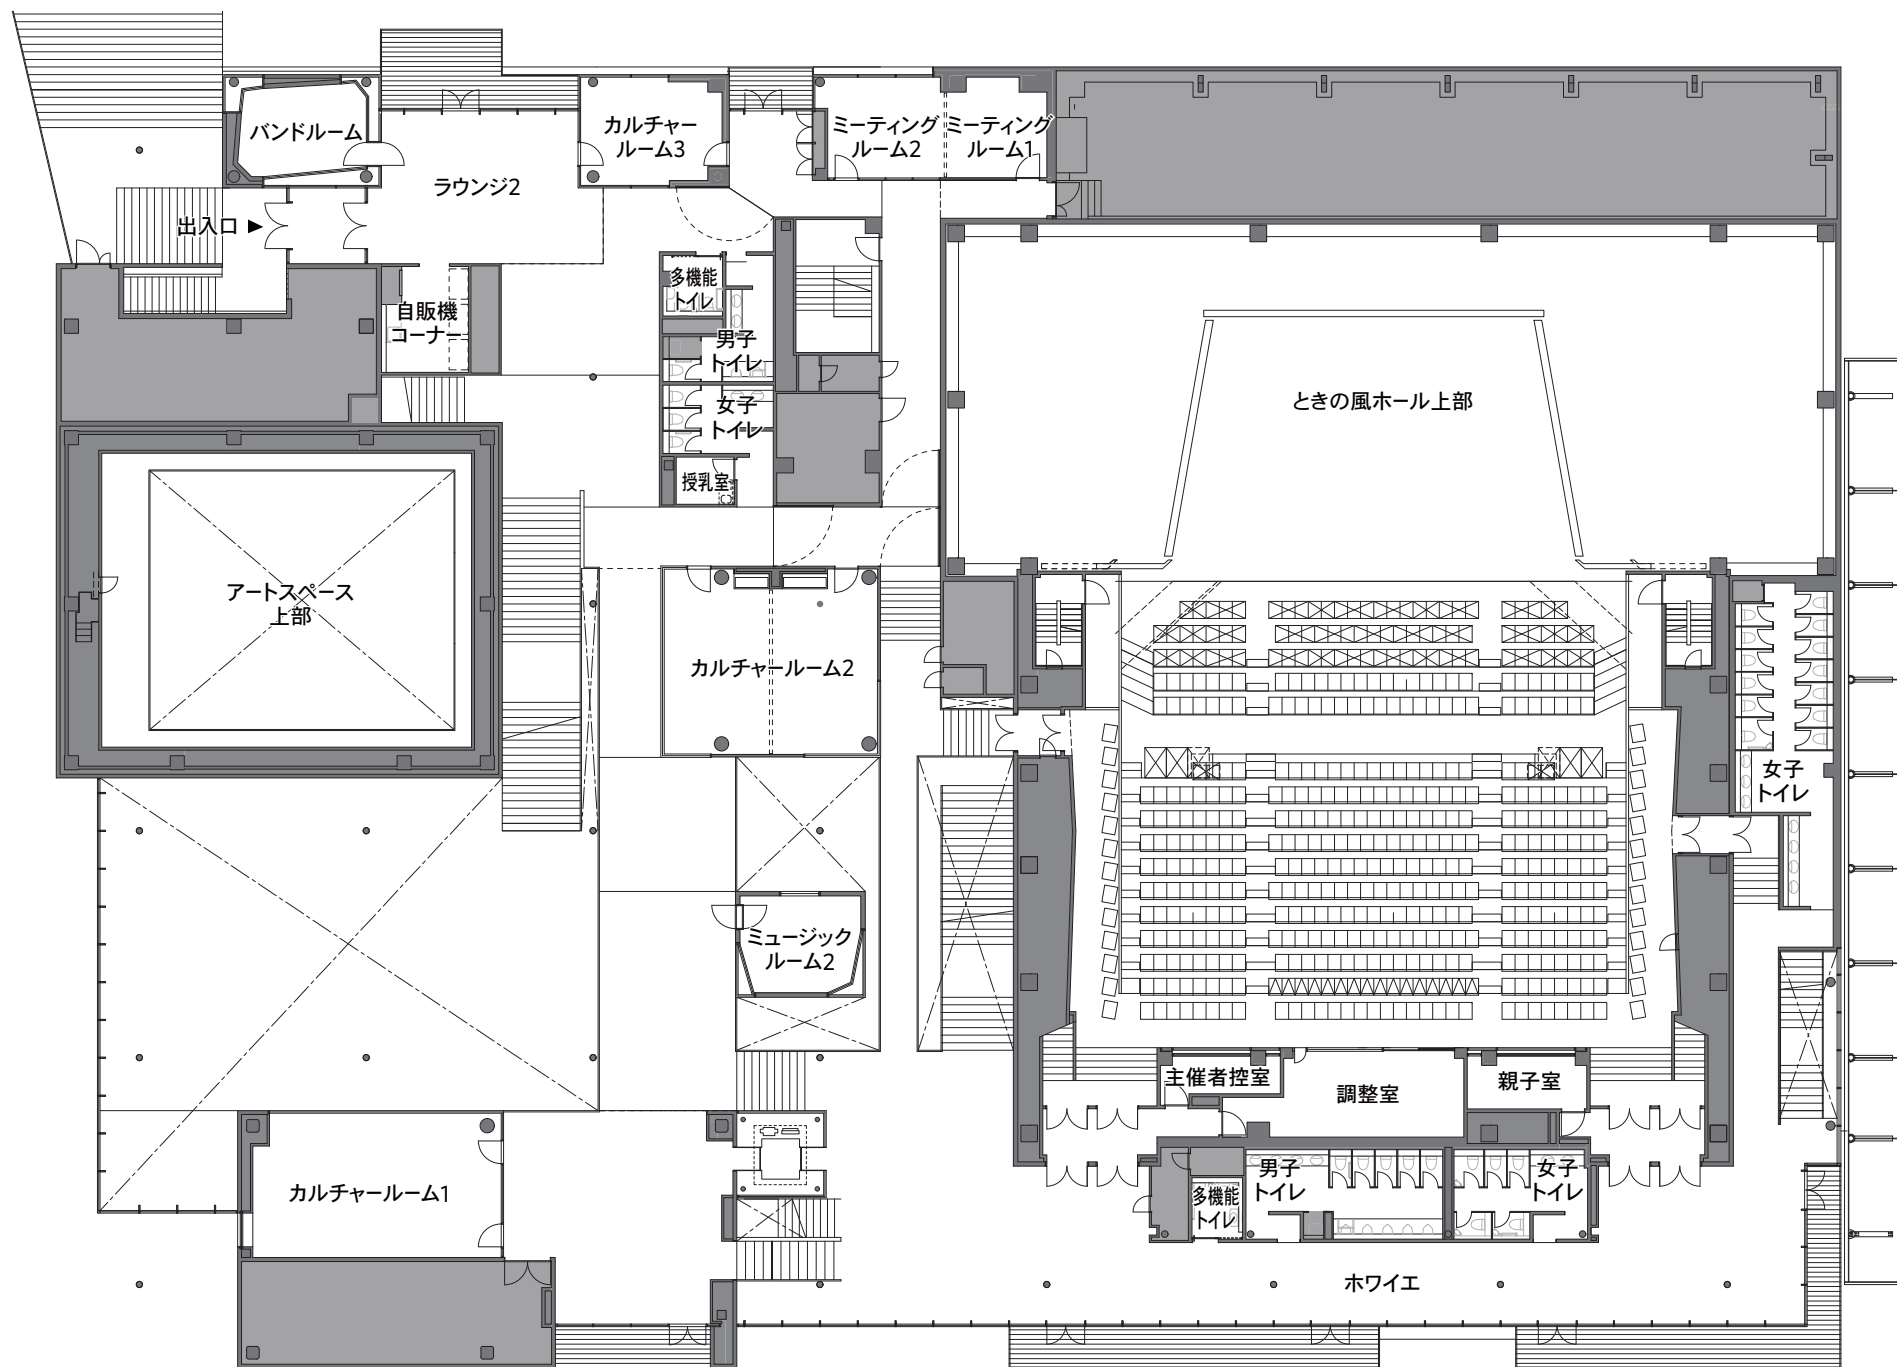

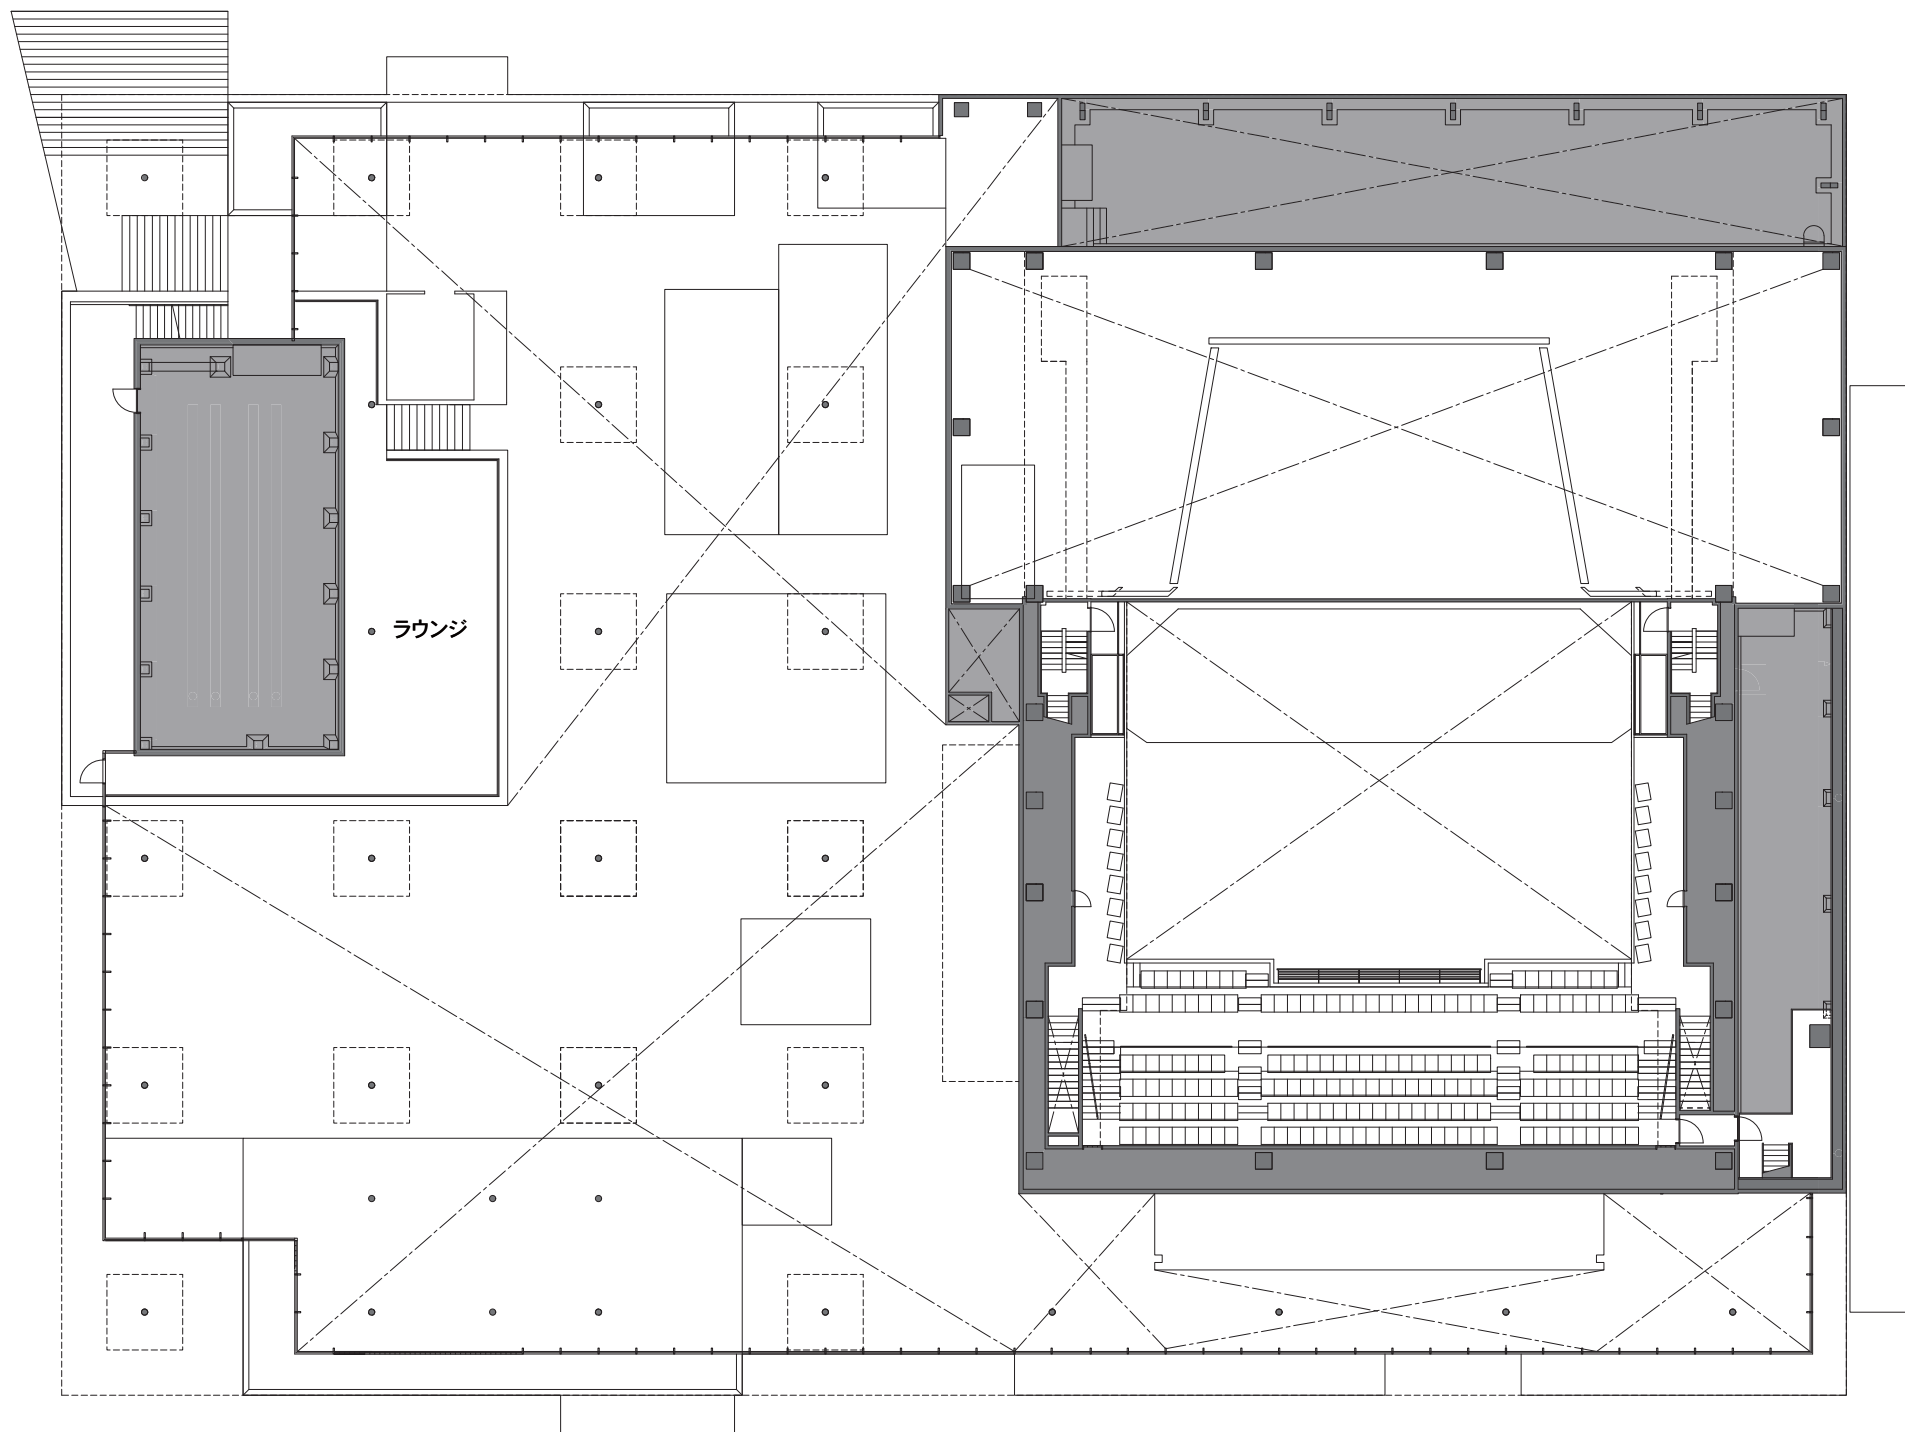

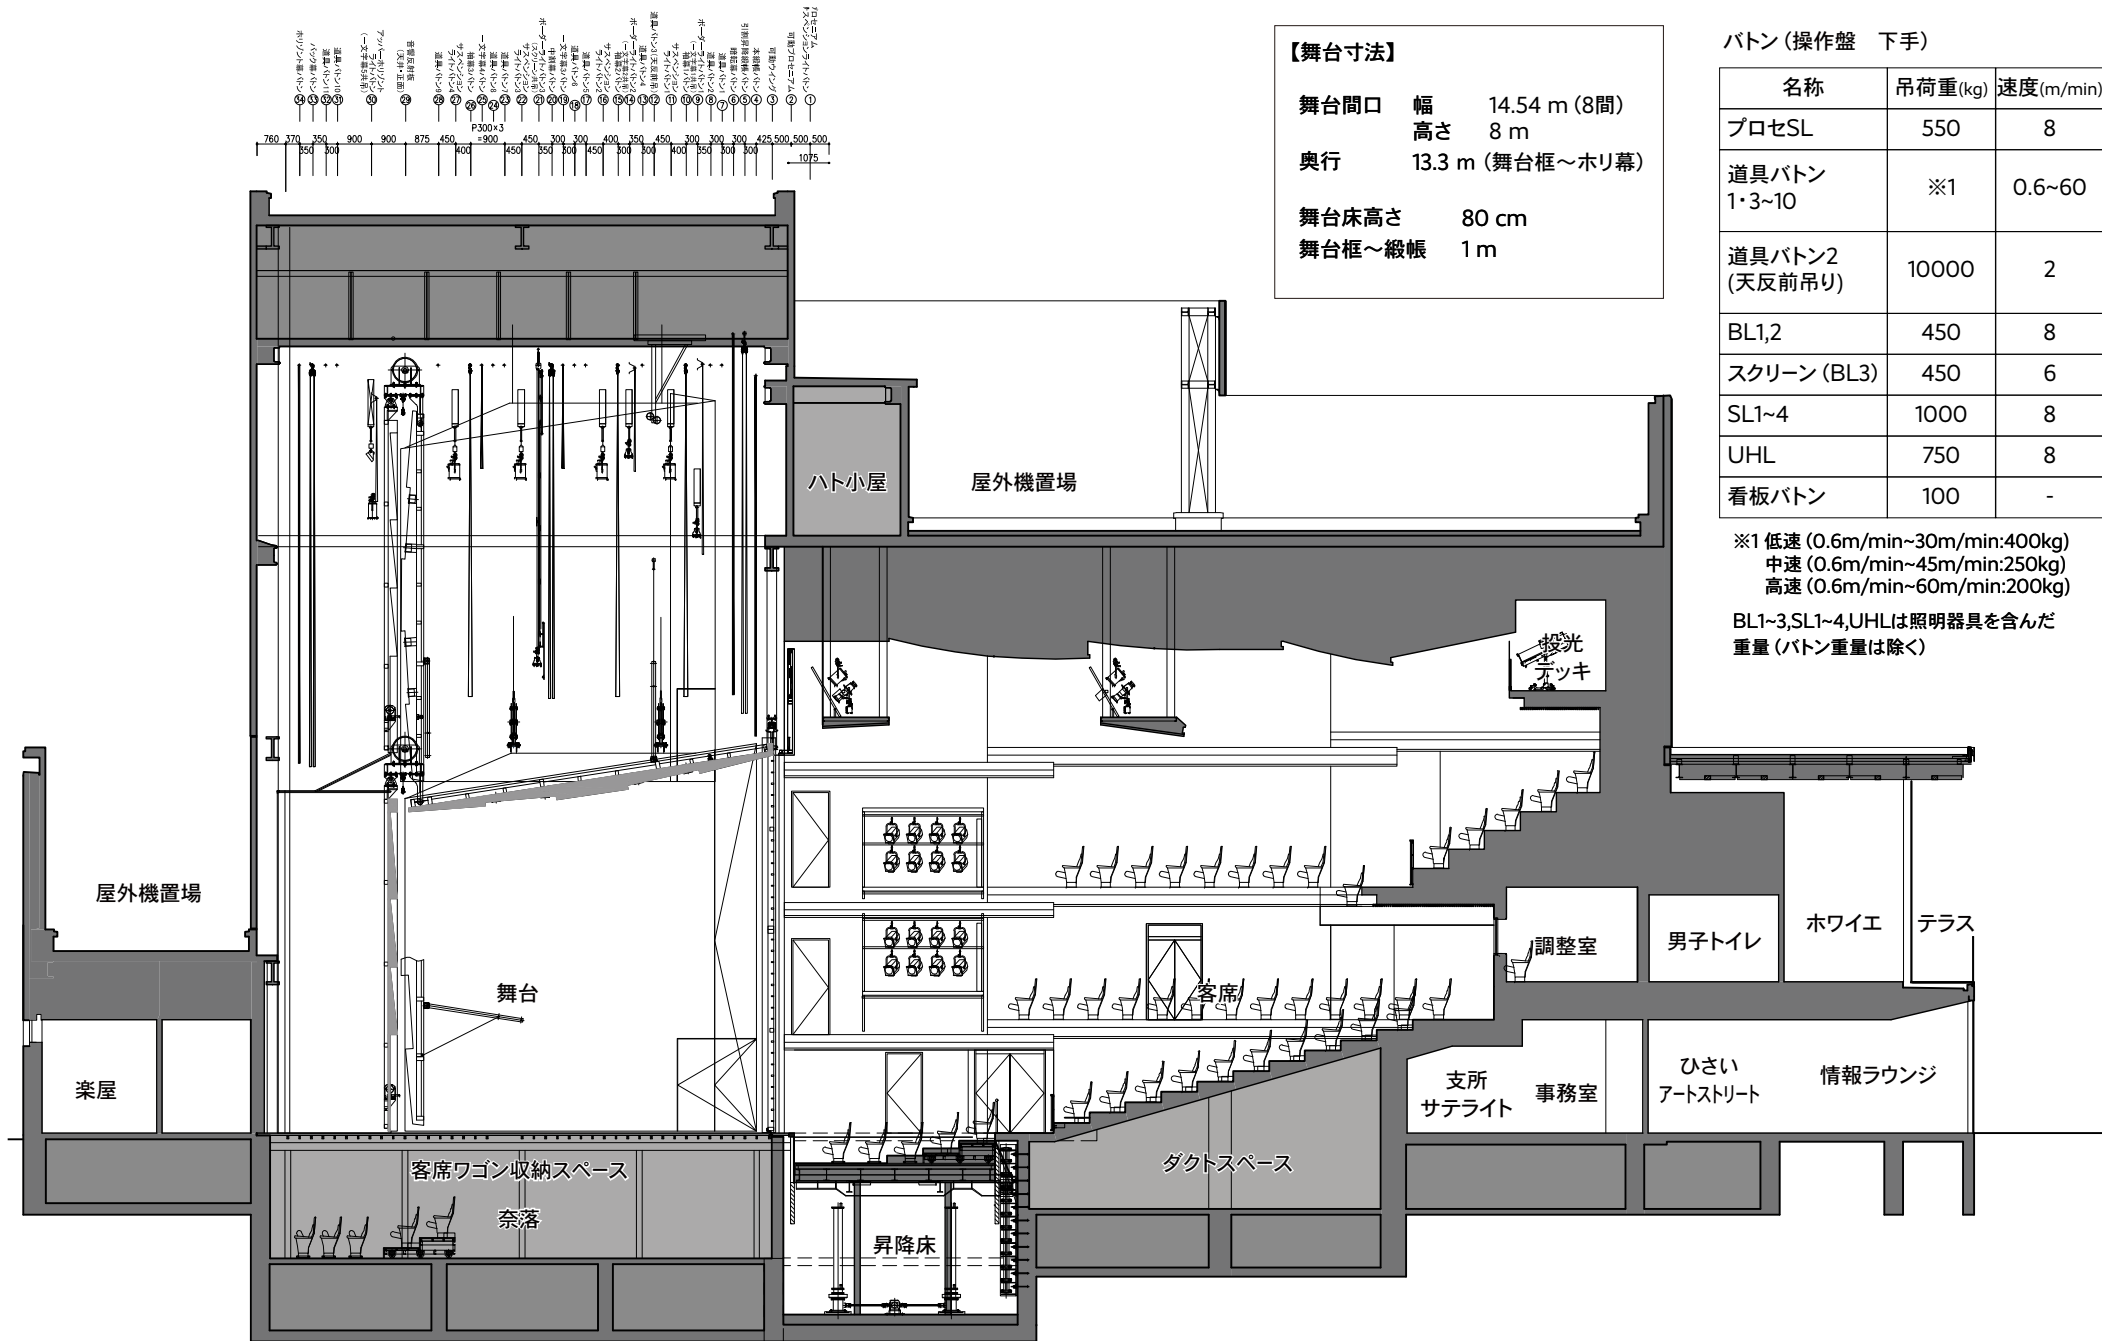


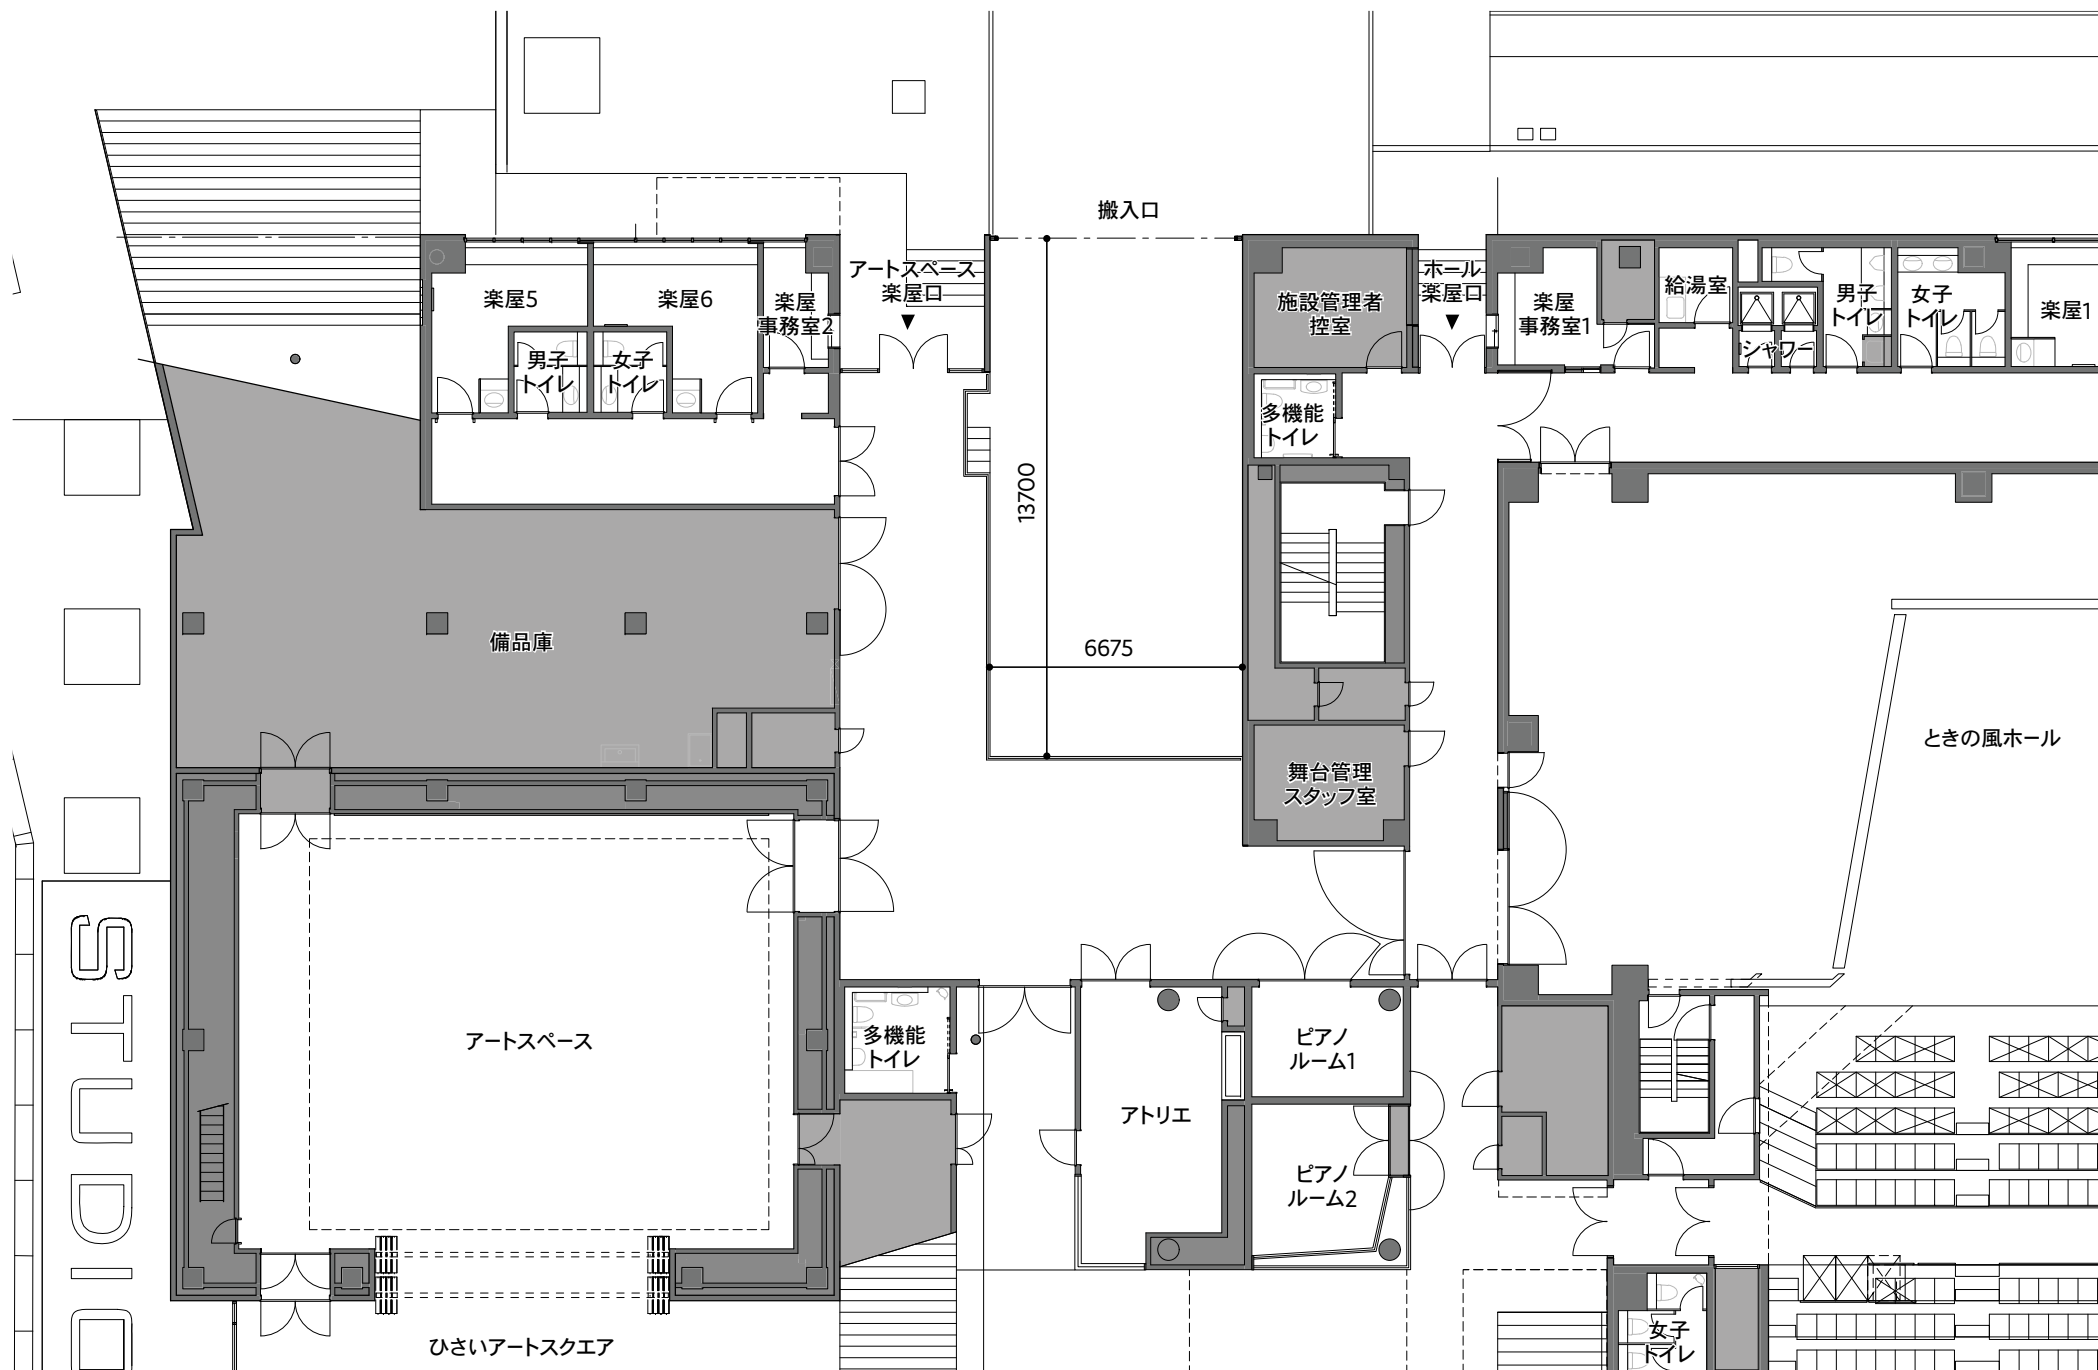

アートスペース平面参考図(搬入口・舞台袖・楽屋入り) 1:200 (A4印刷)


0 1 2 3m


津市久居アルスプラザ

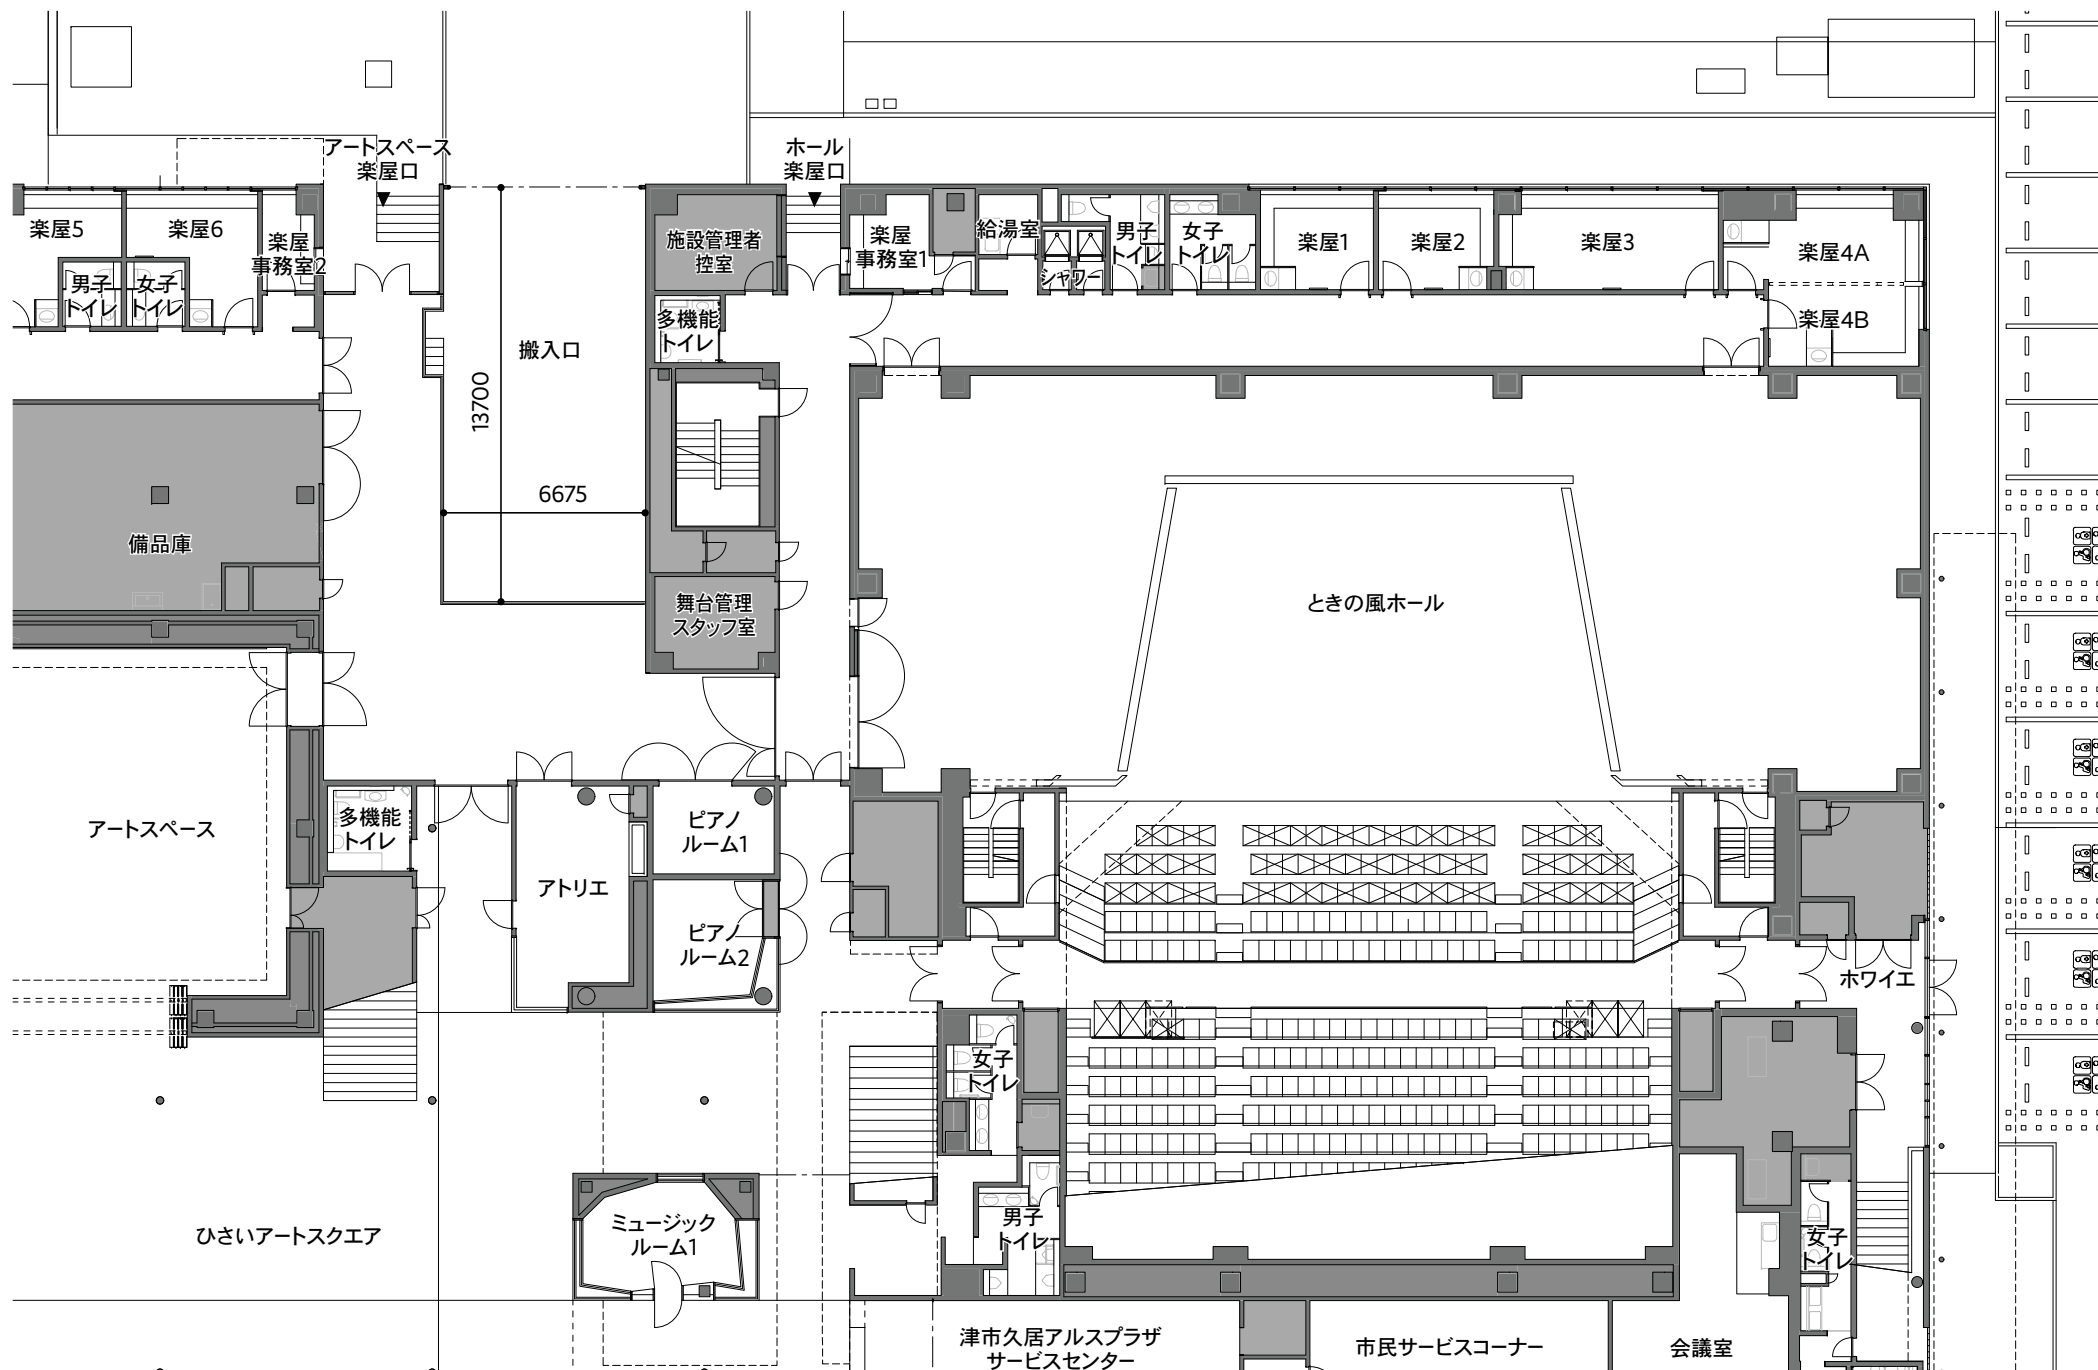



舞台平面参考図(搬入口・舞台袖・楽屋入り) 1:250 (A4印刷)


0 1 3 6m

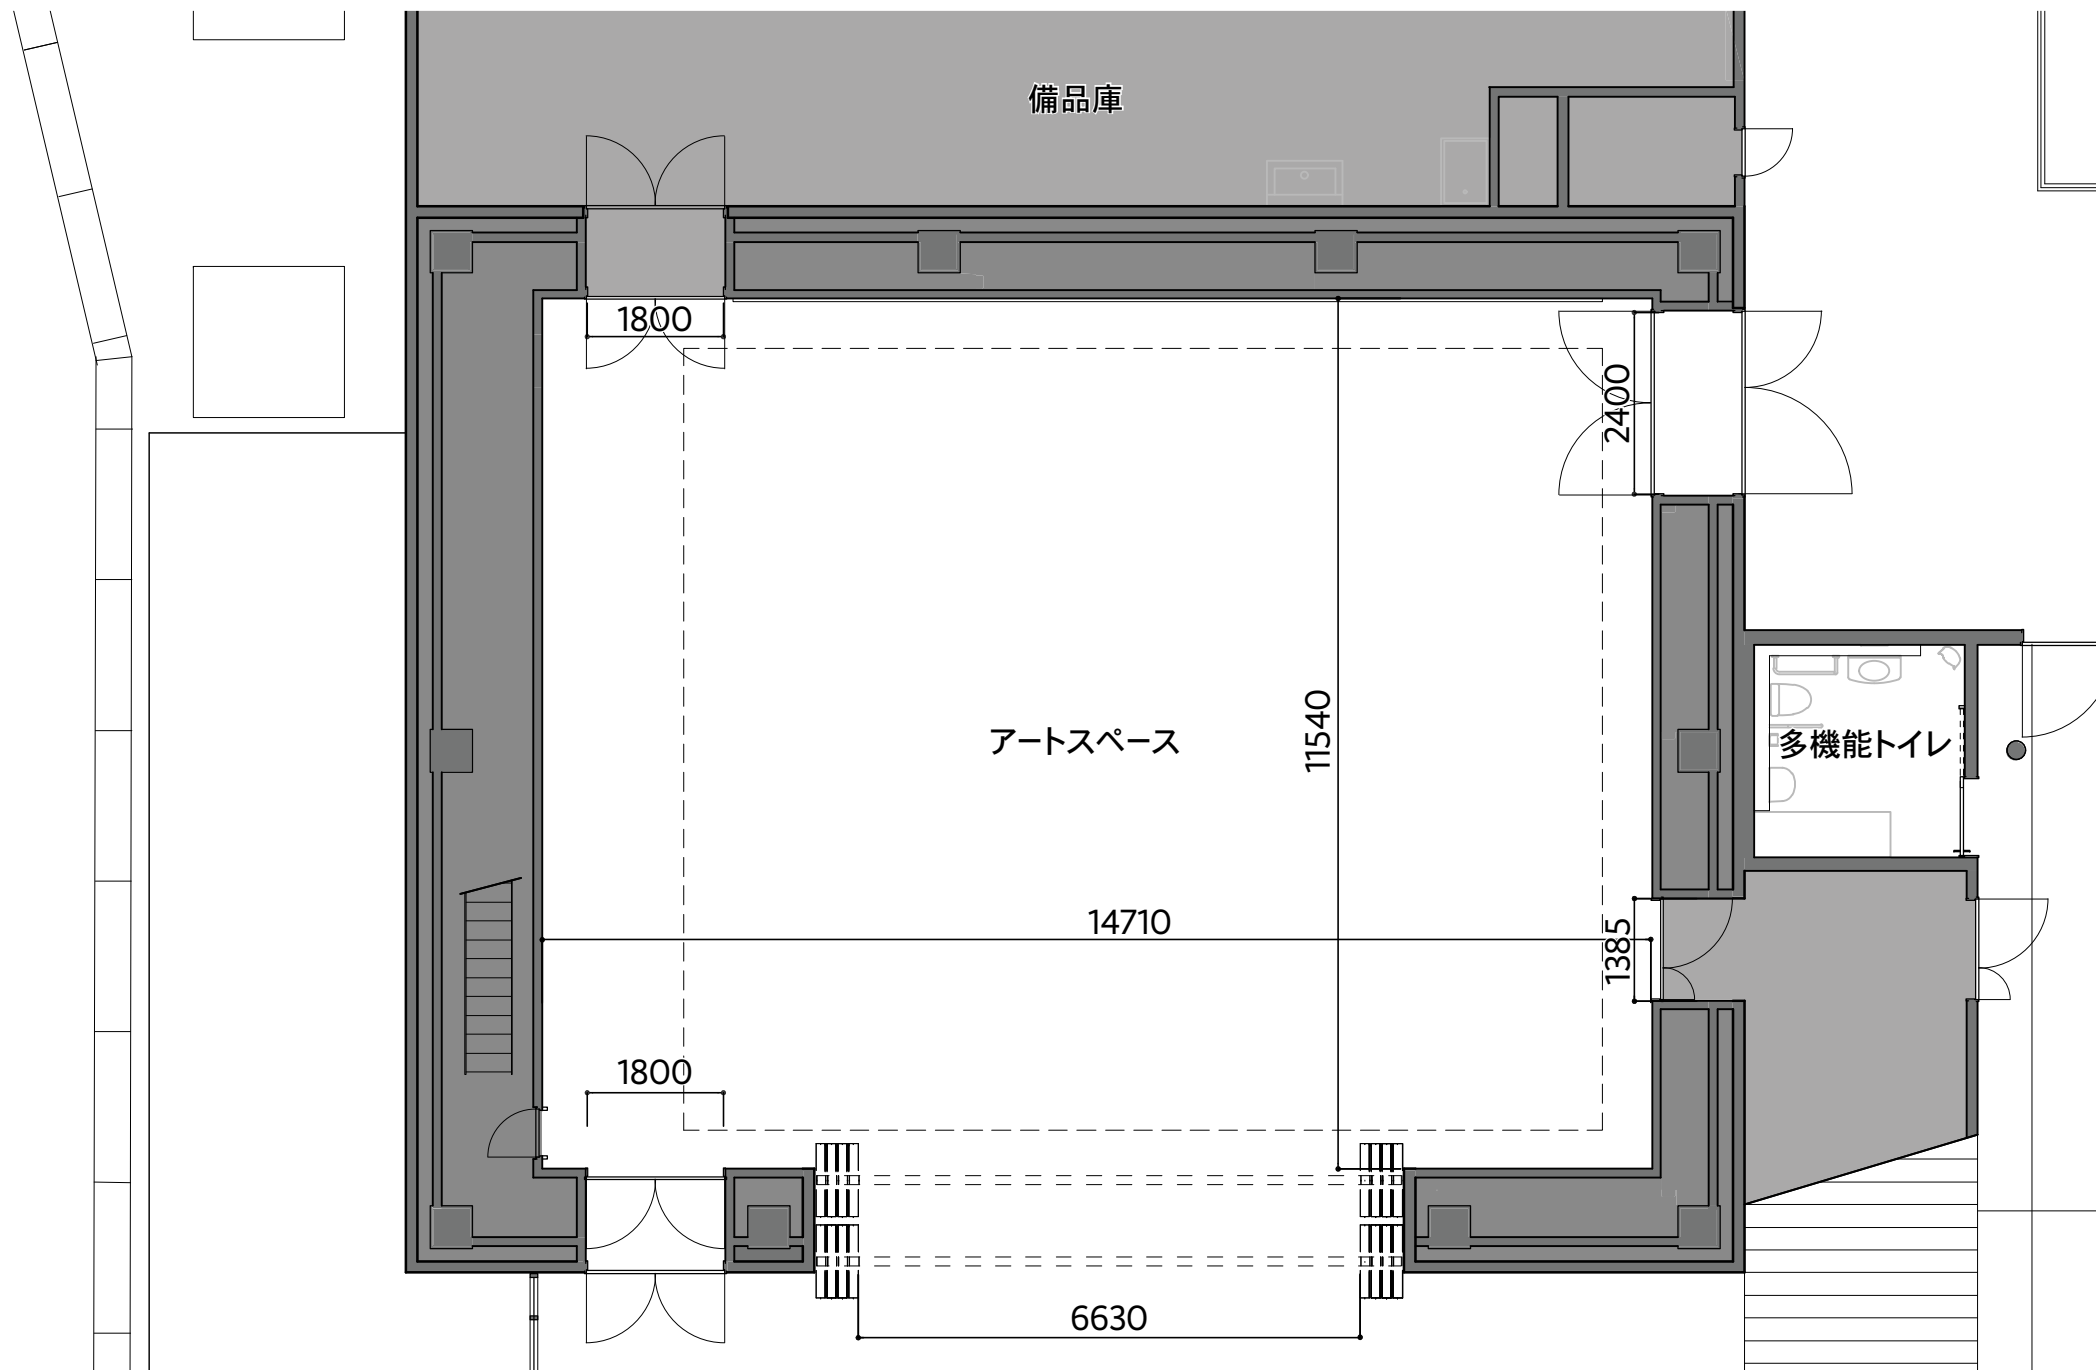


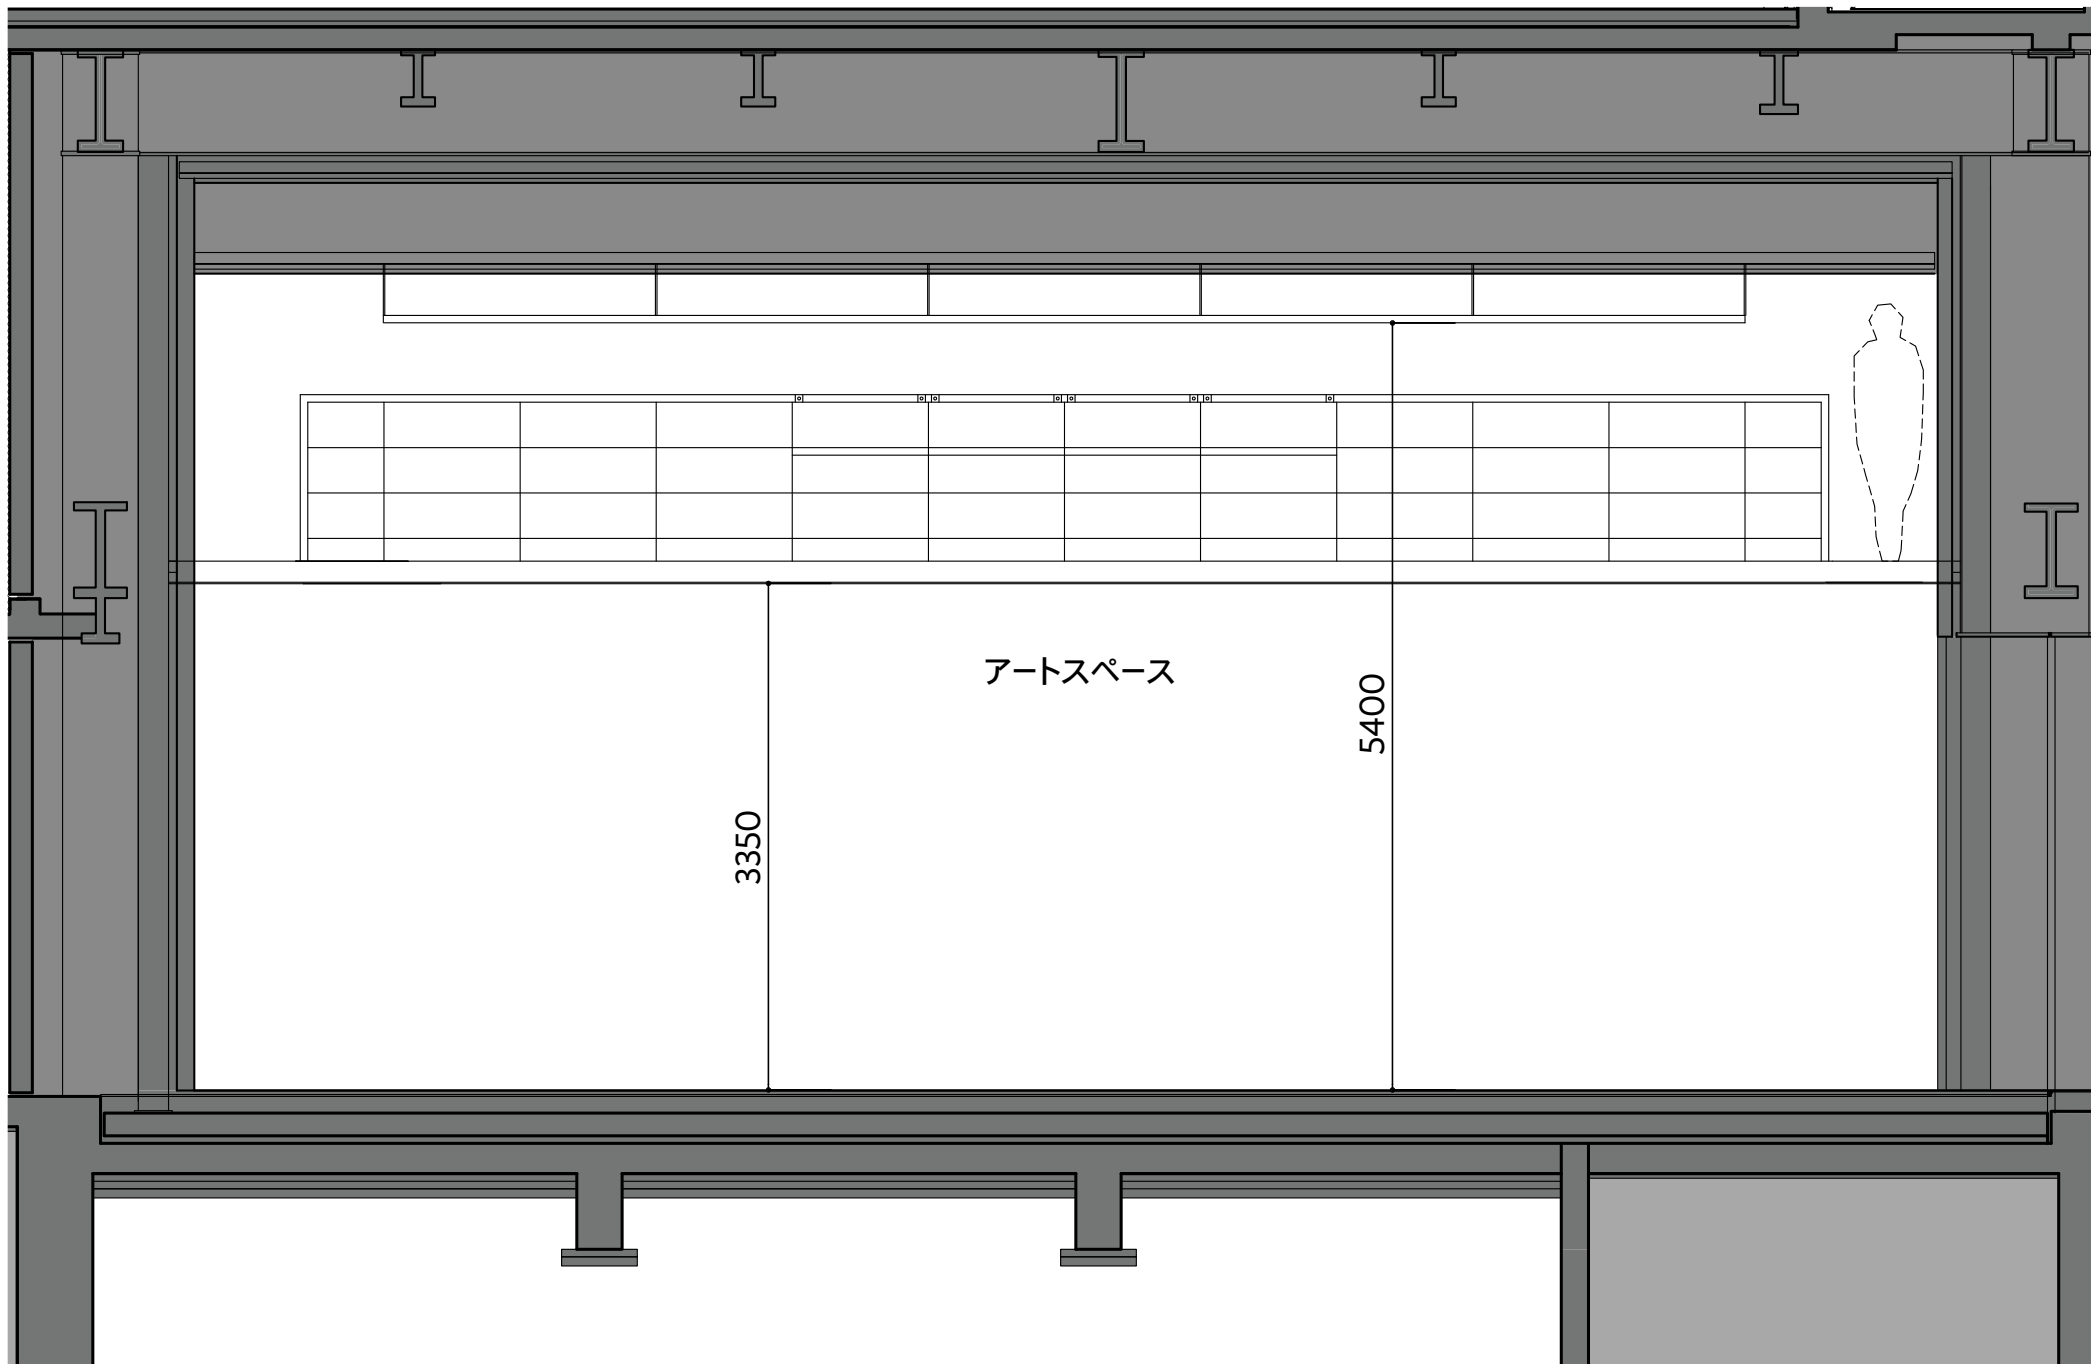


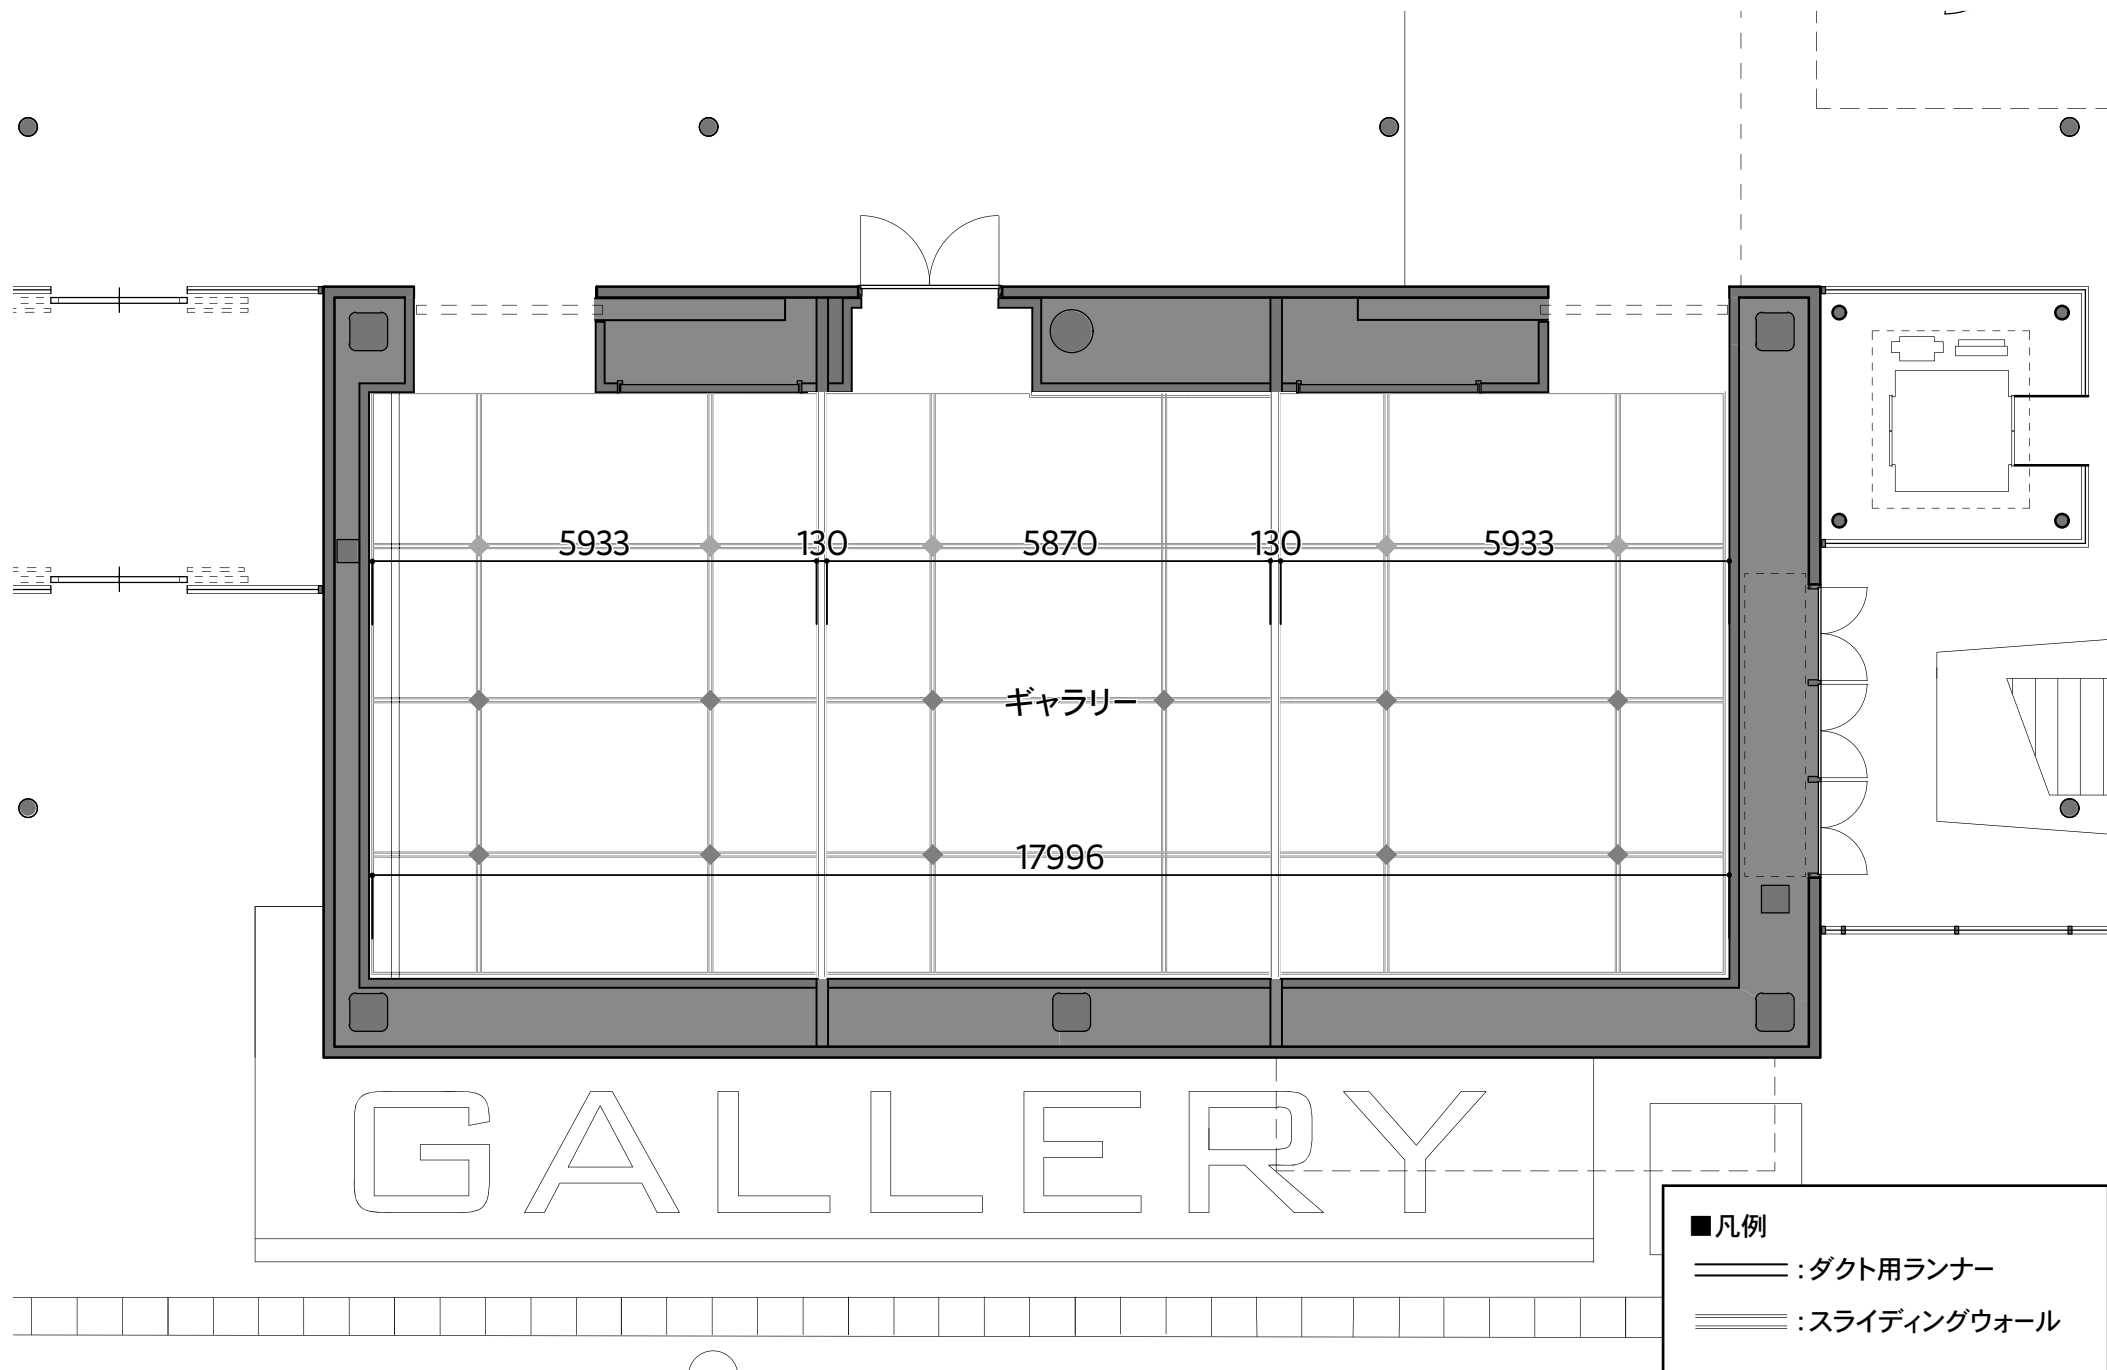

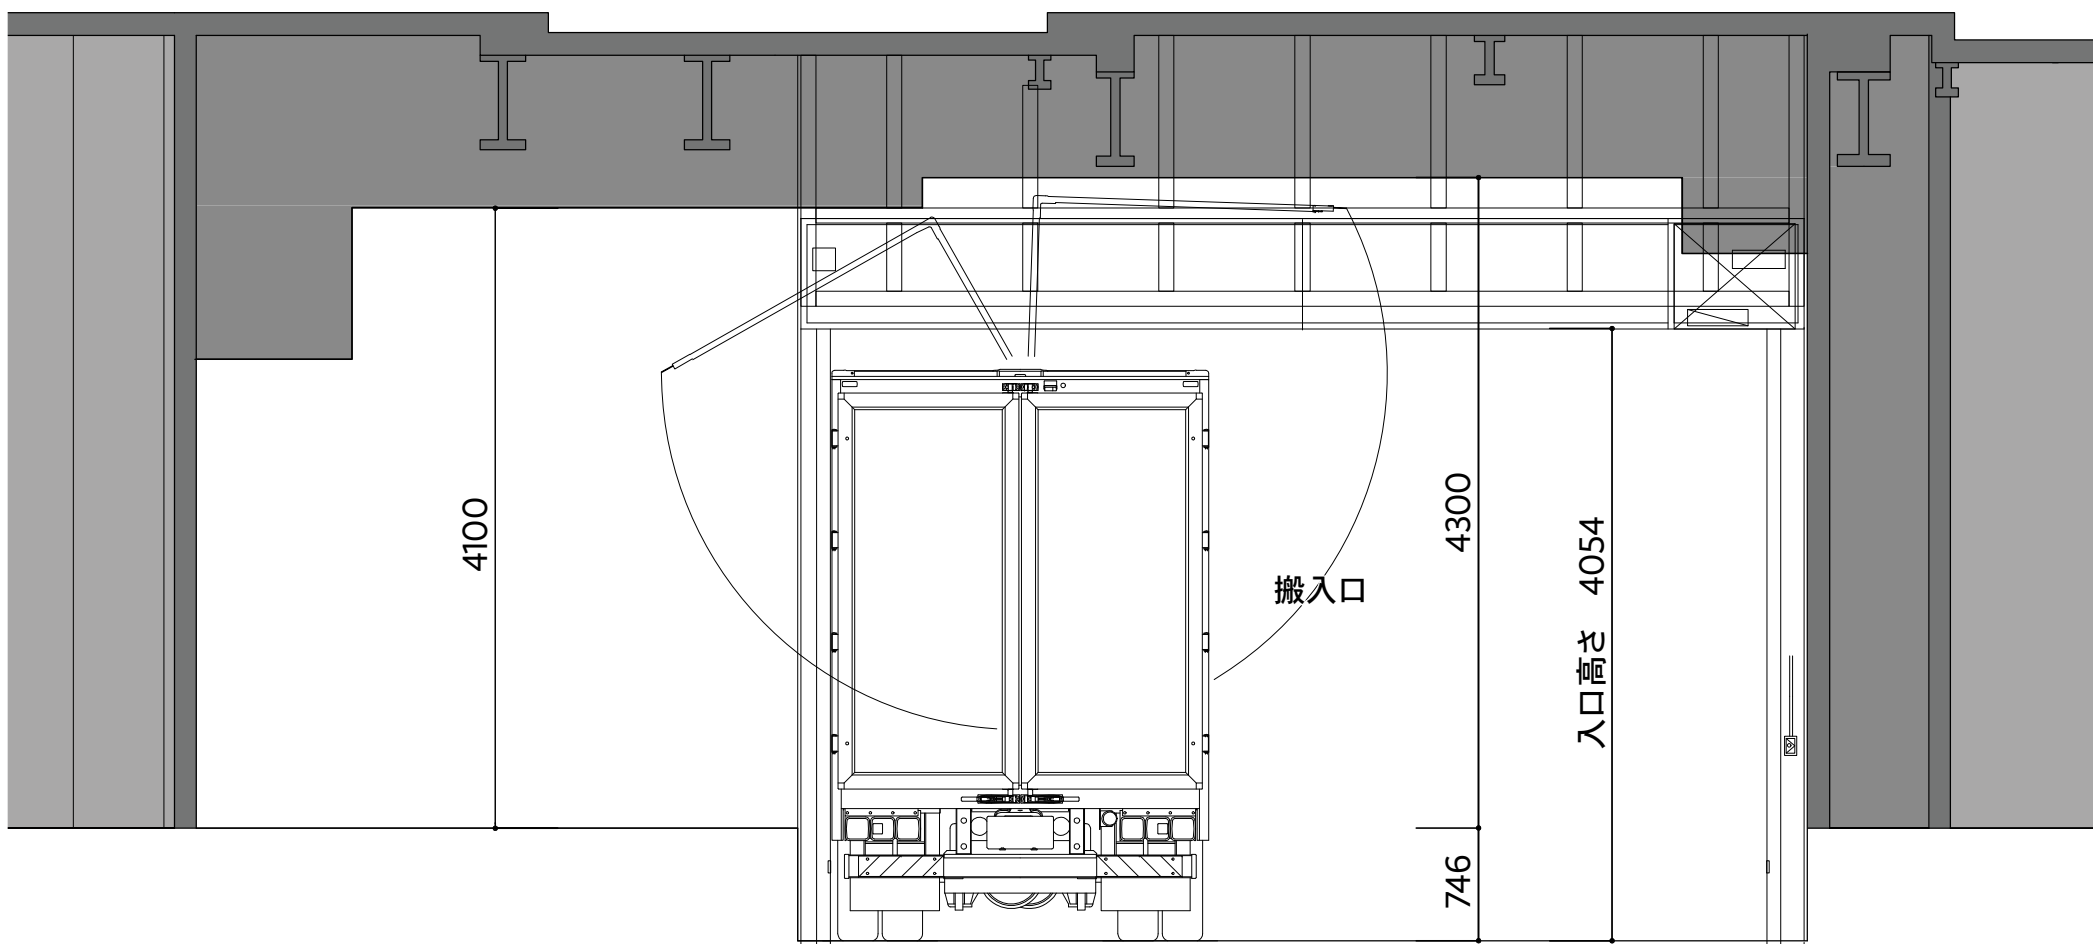


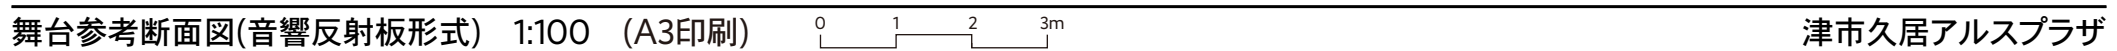

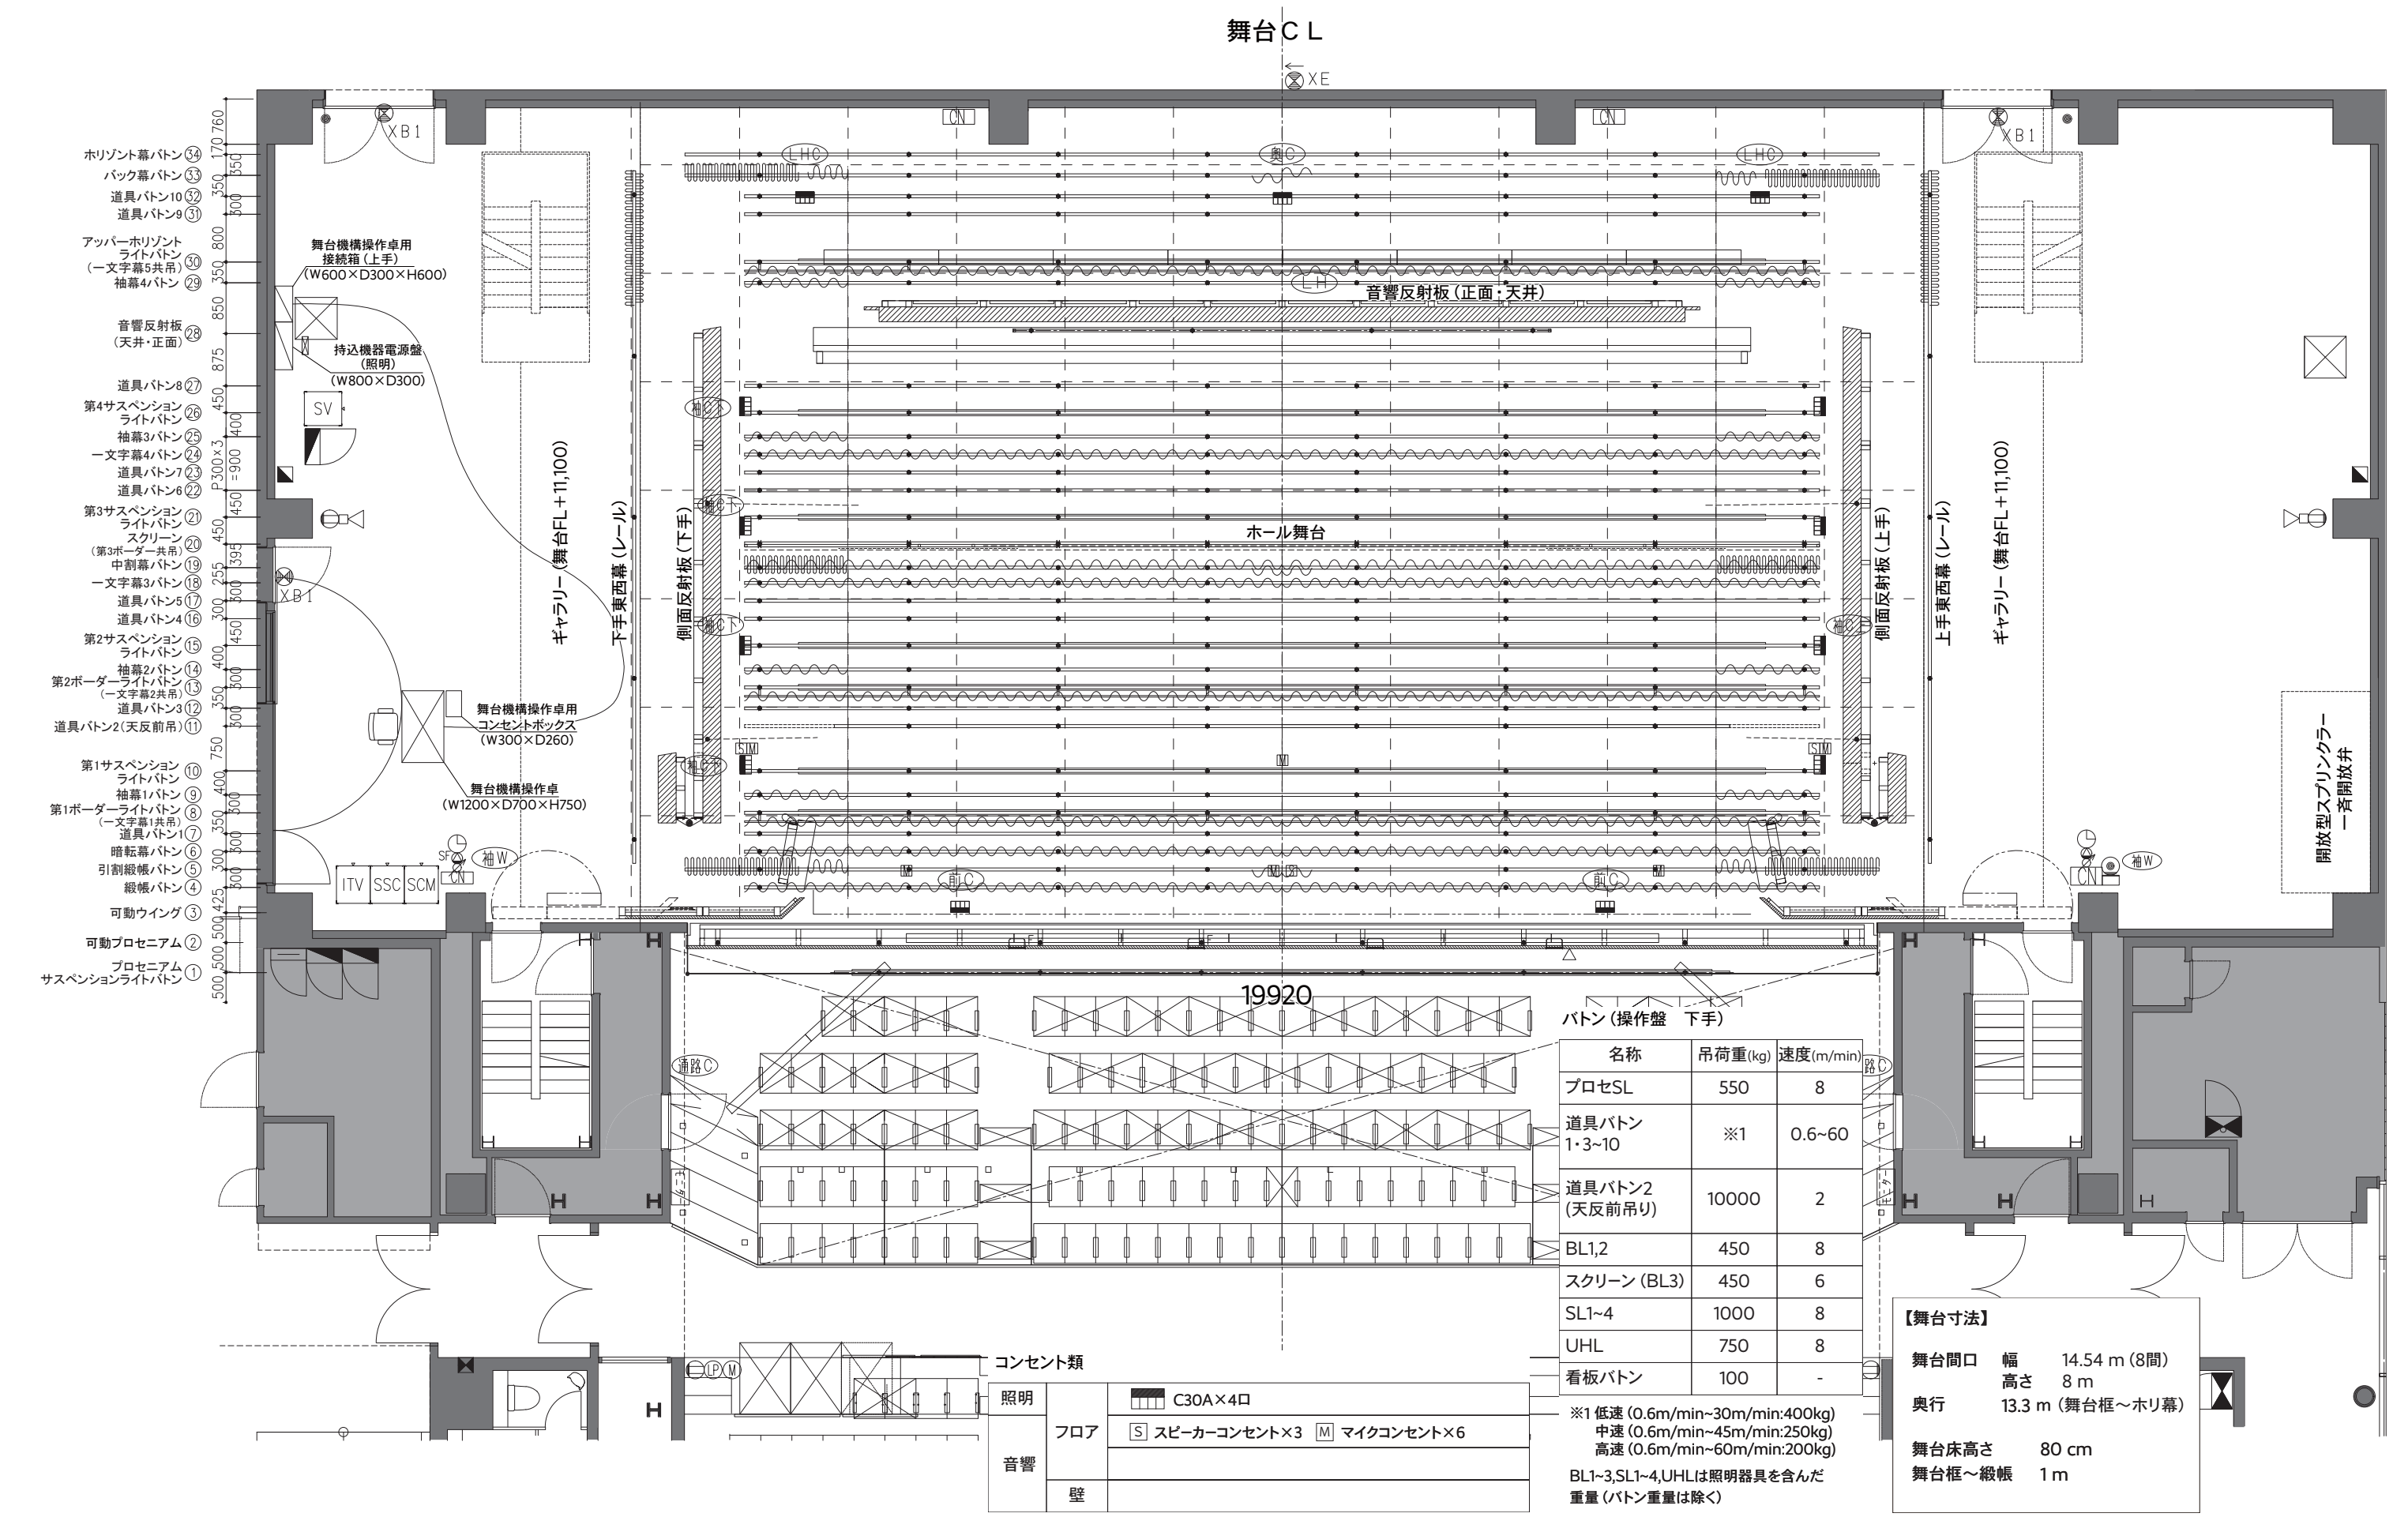

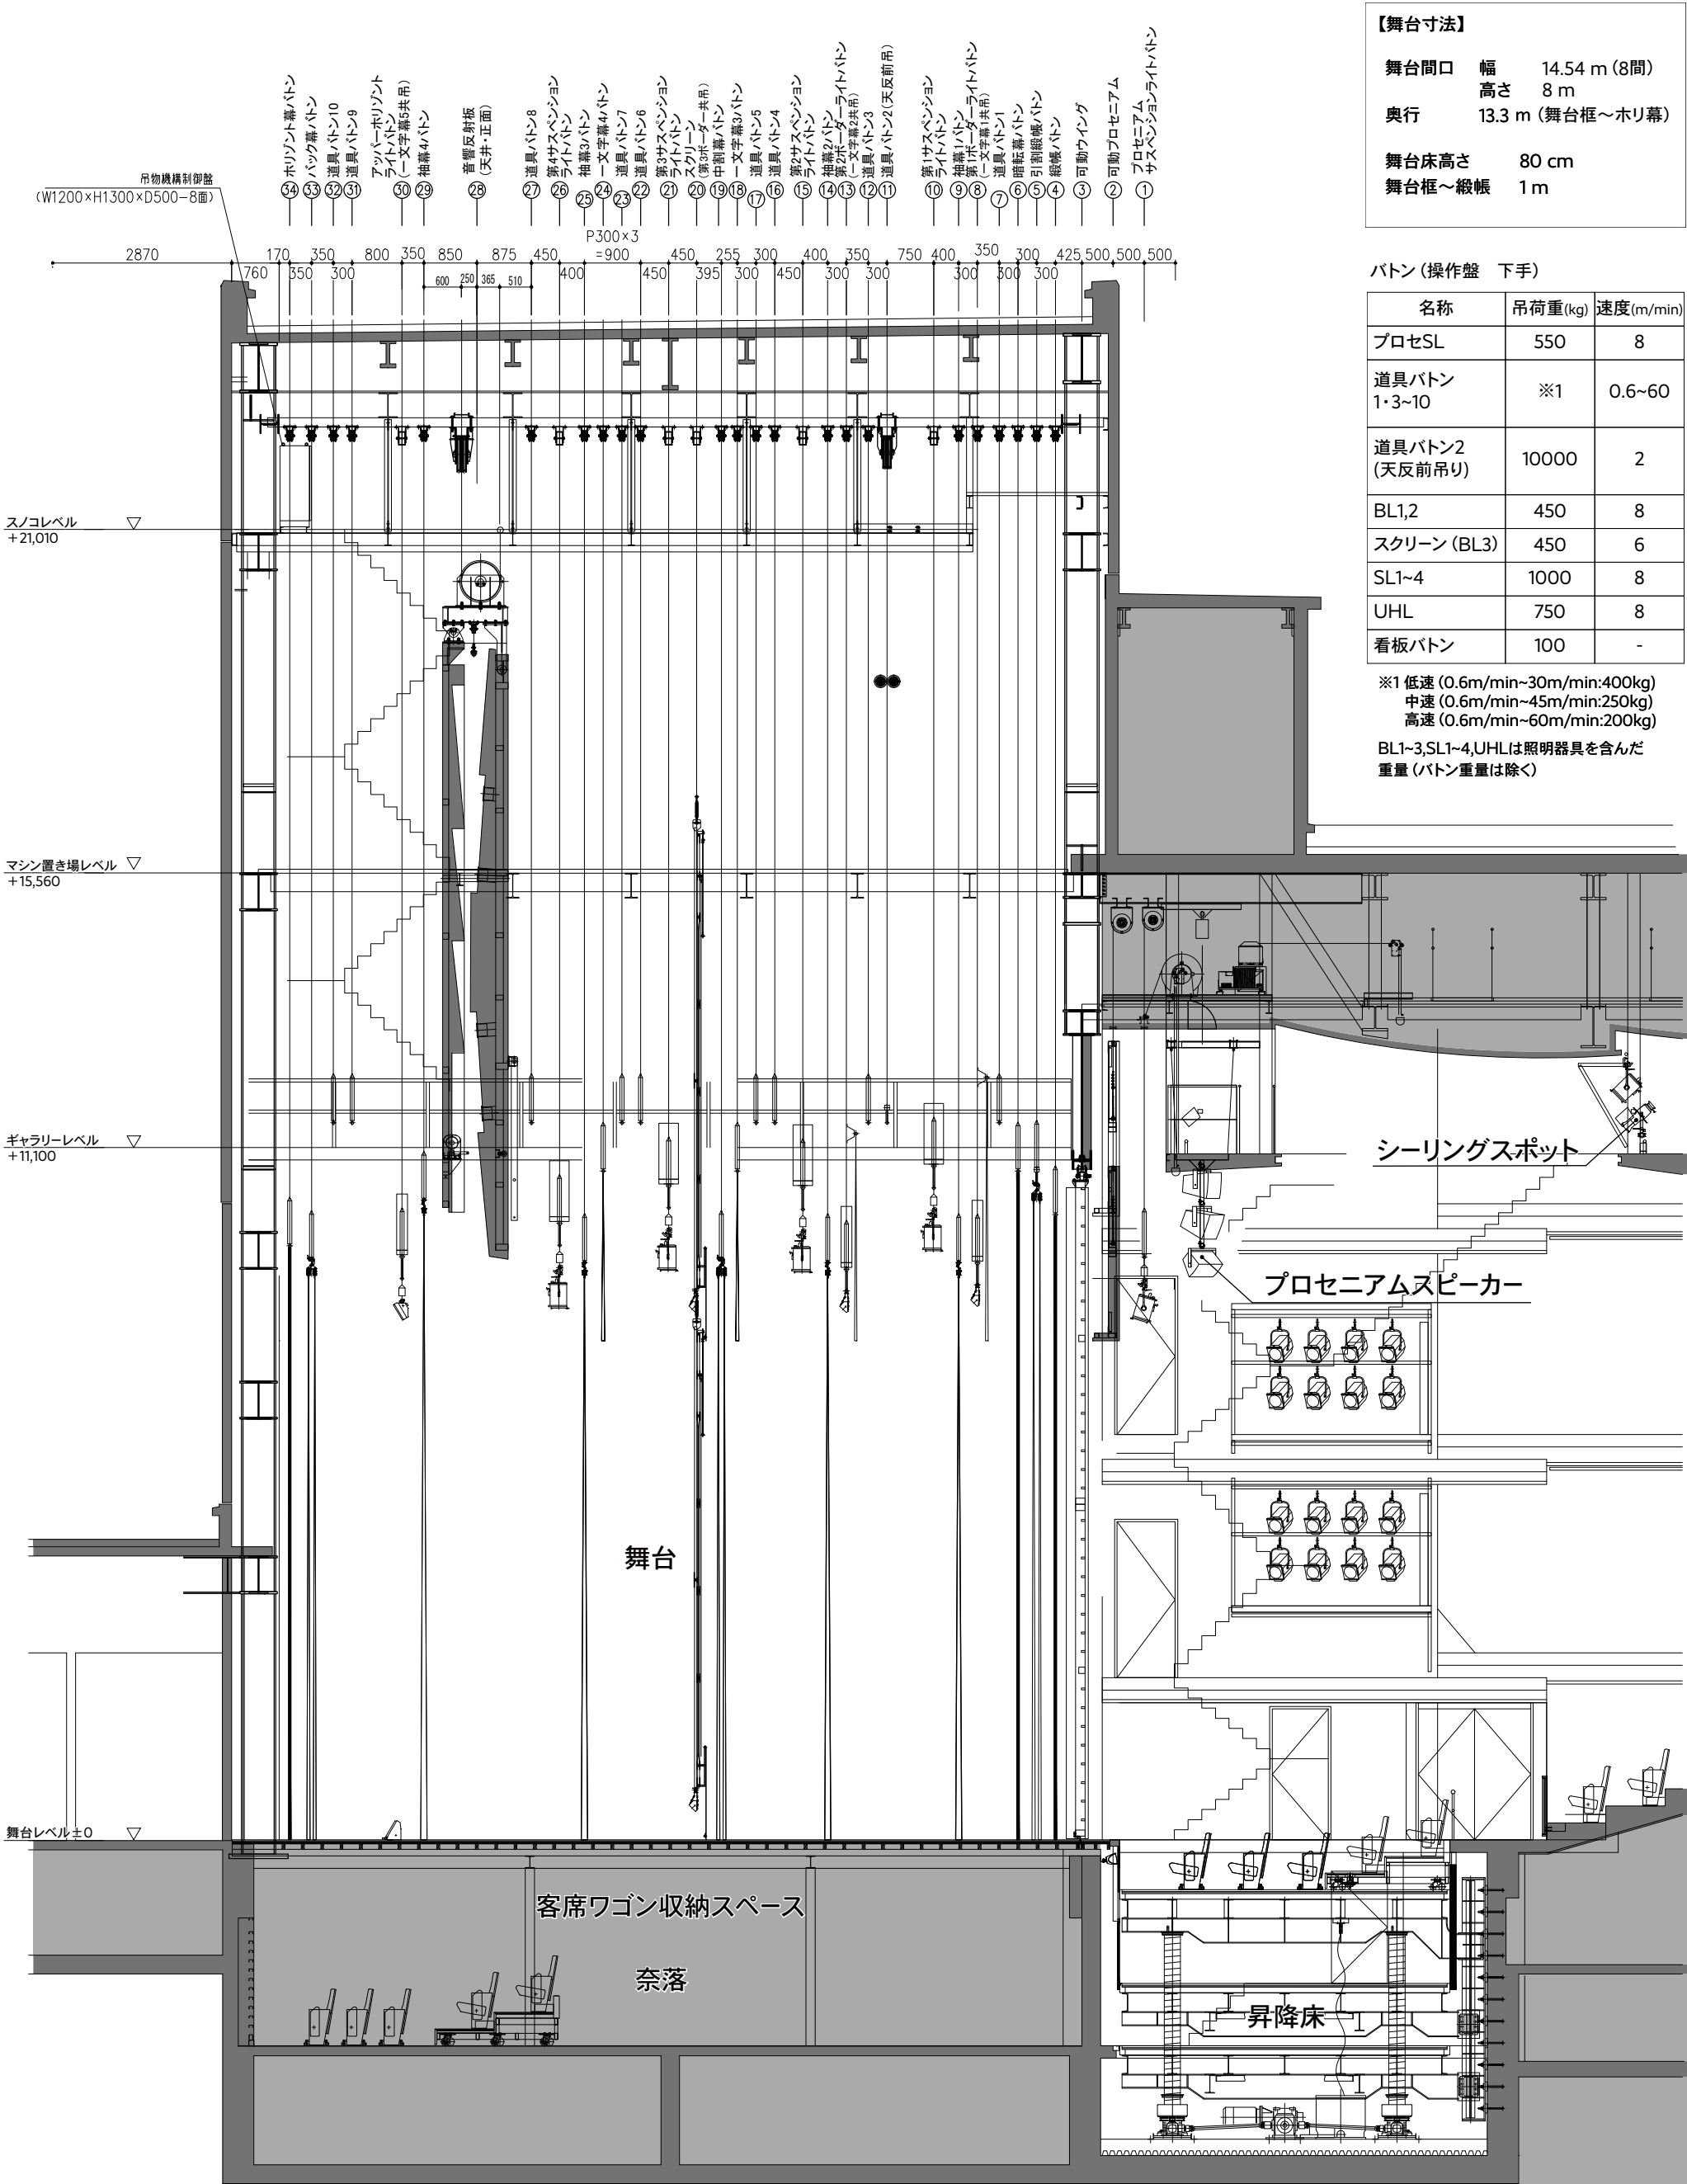

1st Floor Seats

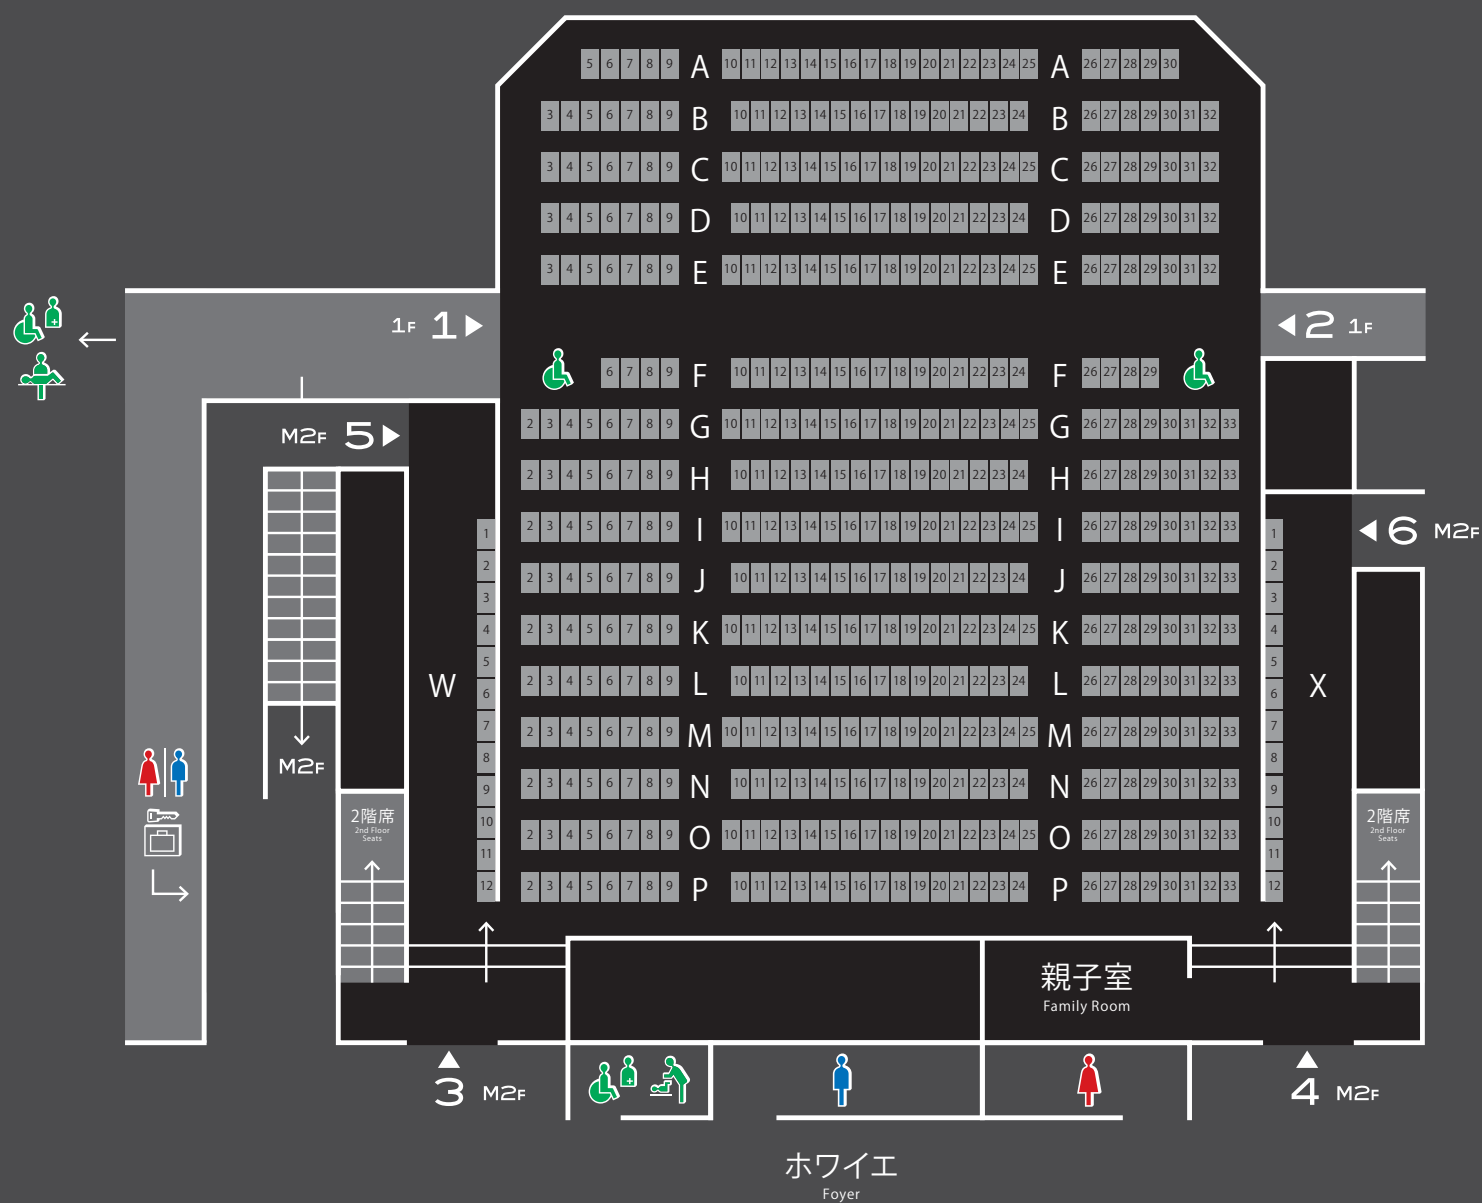

2階席

2nd Floor Seats

